


**2 ème salle d'exposition**

porte-fenêtre

0.44

1.10

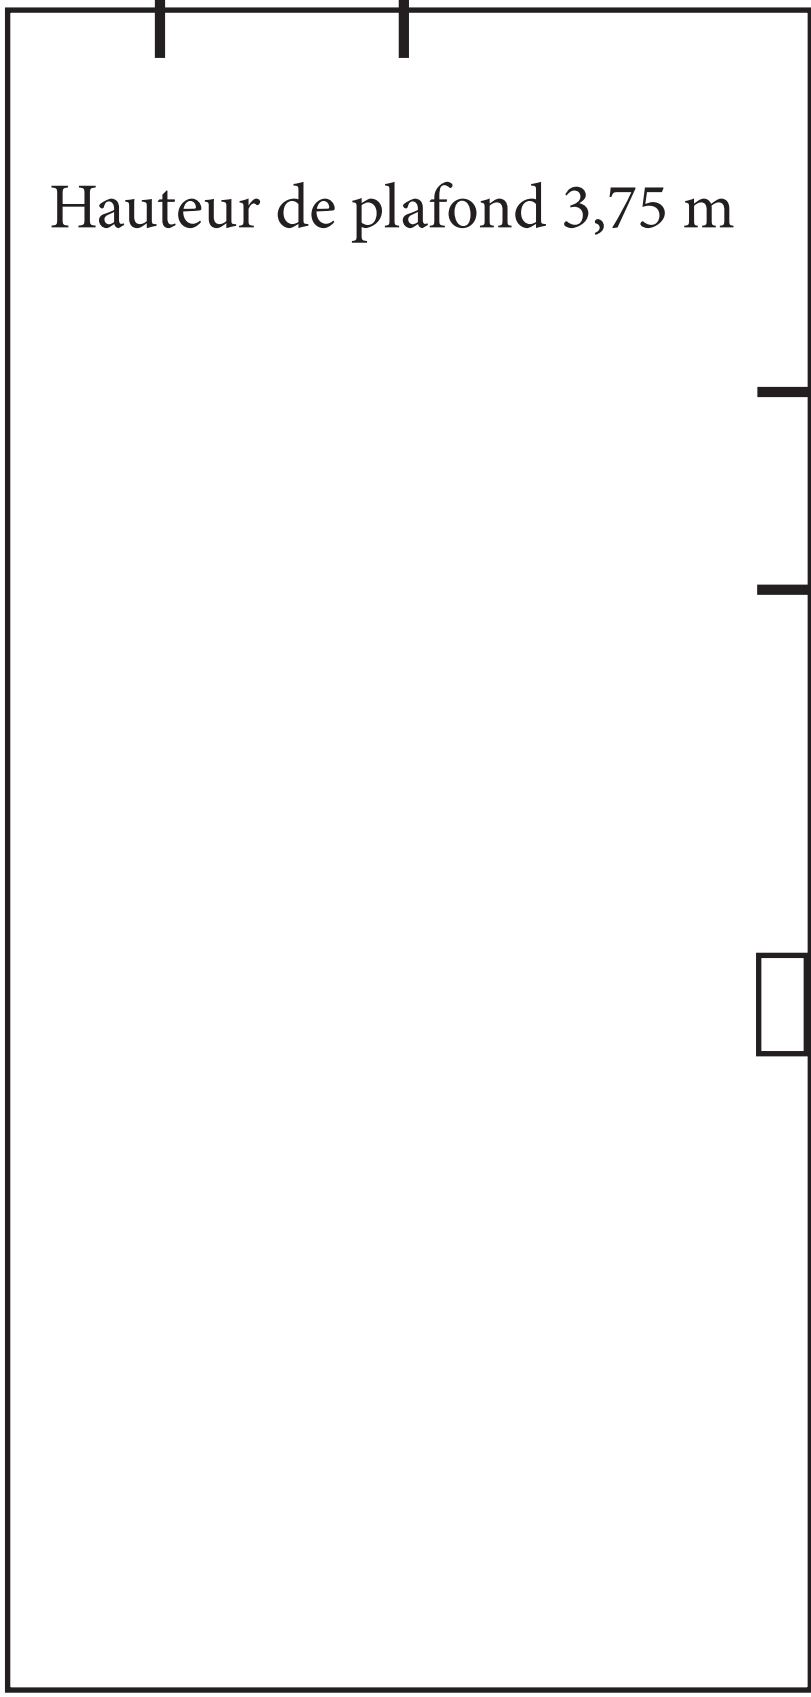

Hauteur de plafond 3,75 m

1.40

escalier

10.20

verrière

4.37

3.16